



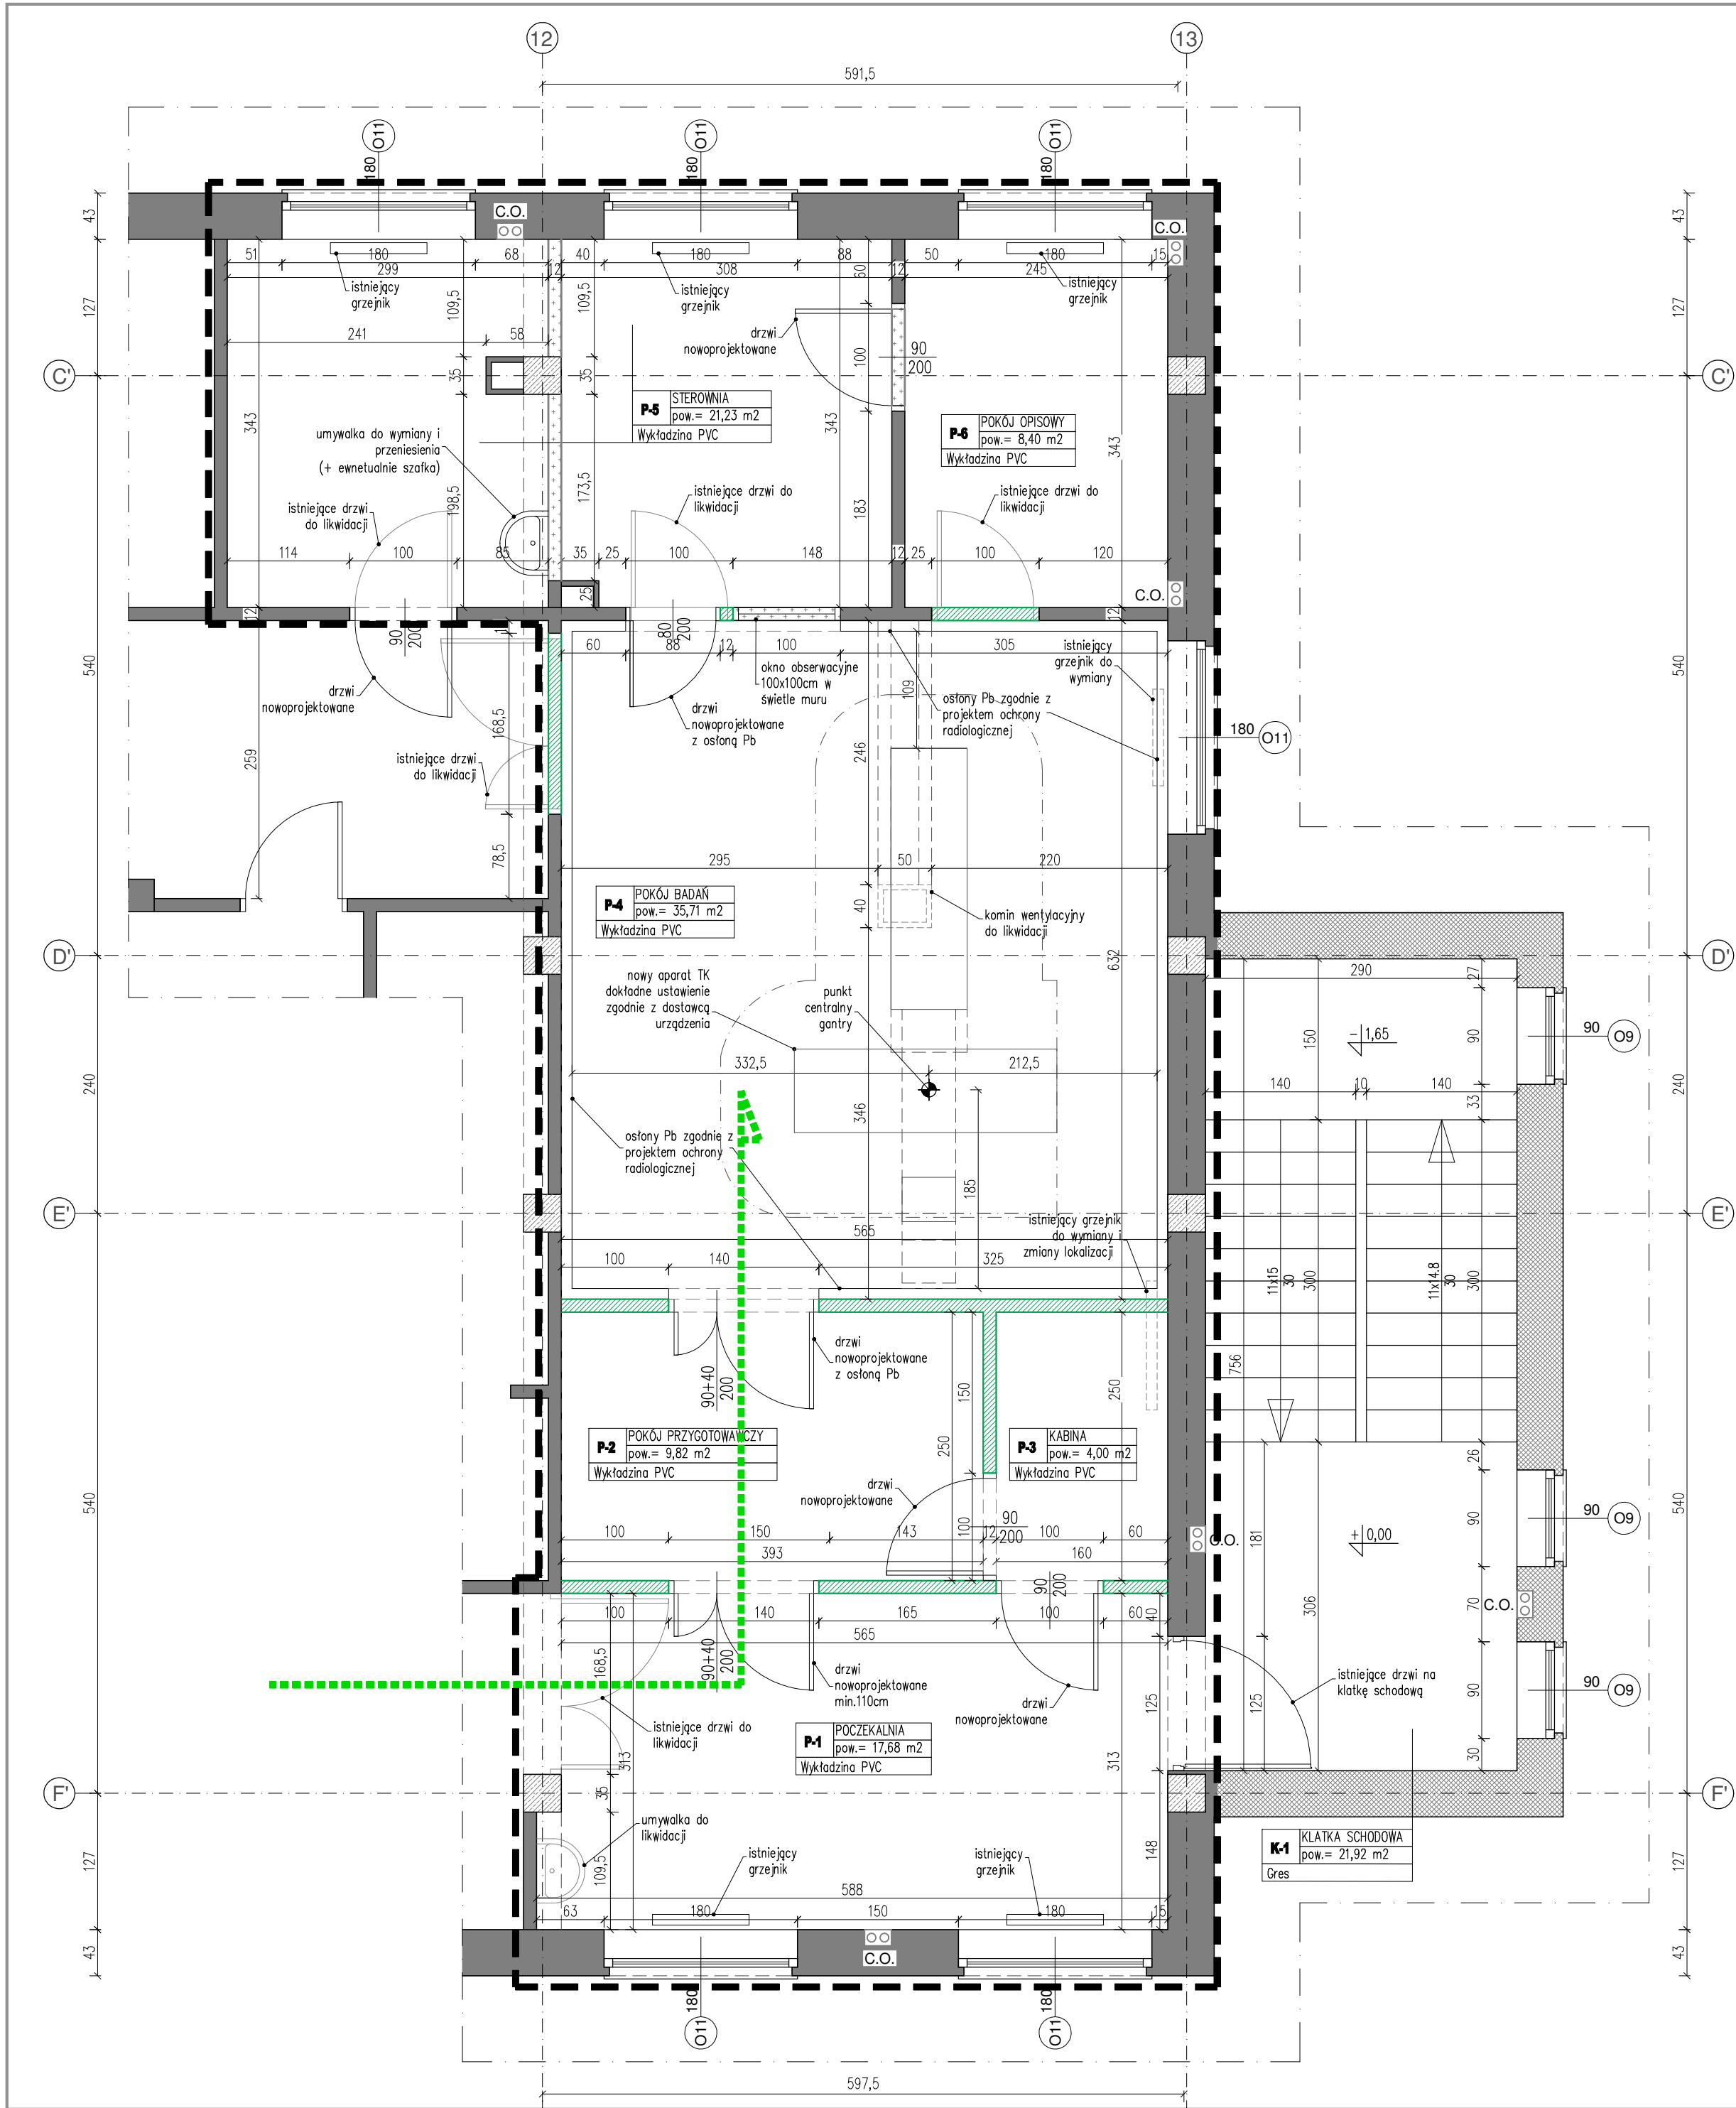

LOKALIZACJA ZAKRESU OPRACOWANIA:

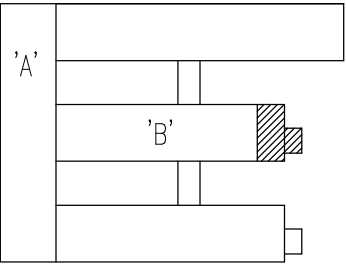

LEGENDA

- ZAKRES OPRACOWANIA
- CZĘŚĆ ISTNIEJĄCA DO WYBURZENIA
- ŚCIANY ISTNIEJĄCE W ZAKRESIE OPRACOWANIA
- ISTNIEJĄCE SKŁUPY ŻELBETOWE
- ŚCIANY ISTNIEJĄCE POZA ZAKRESEM OPRACOWANIA
- ŚCIANY PROJEKTOWANE
- DROGA TRANSPORTU URZĄDZENIA RTG

UWAGI:  
1. Wszystkie wymiary sprawdzić na budowie. W przypadku rozbieżności kontaktować się z projektantem.  
2. Jest to jedynie materiał wyjściowy do przygotowania projektu budowlanego.

|                                             |   |               |                       |
|---------------------------------------------|---|---------------|-----------------------|
| NAZWA I ADRES OBIEKTU                       | KONCEPCJA PRZEBUDOWY POMIESZCZEŃ PARTERU BUDYNKU B NA POTRZEBY UTWORZENIA PRACOWNI TK W SZPITALU MCM W MILICZU ul. Grzybowa 1, 56-300 Milicz |               |                       |
|                                             | LEMUR ARCHITEKCI ul. Kurkowa 39 50 - 210 Wrocław                                                                                             |               |                       |
| JEDNOSTKA PROJEKTOWA                        | Milickie Centrum Medyczne Sp. z o.o. w Miliczu ul. Grzybowa 1, 56-300 Milicz                                                                 |               |                       |
| INWESTOR                                    | Milickie Centrum Medyczne Sp. z o.o. w Miliczu ul. Grzybowa 1, 56-300 Milicz                                                                 |               |                       |
| BRANŻA                                      | IMIĘ I NAZWISKO   | NR. UPR. BUD. | PODPIS                |
| opracowanie                                 | Maria Kobyłańska   | 52/DSOKK/2012 |                       |
| rysował                                     | Rafał Klaus   |               |                       |
| STADIUM                                     | konceptcja - PFU   | DATA          | 14.05.2018 SKALA 1:50 |
| TYTUŁ RYSUNKU                               |   |               | RYS. NR.              |
| RZUT PARTERU - stan istniejący i wyburzenia |   |               | A-01                  |