



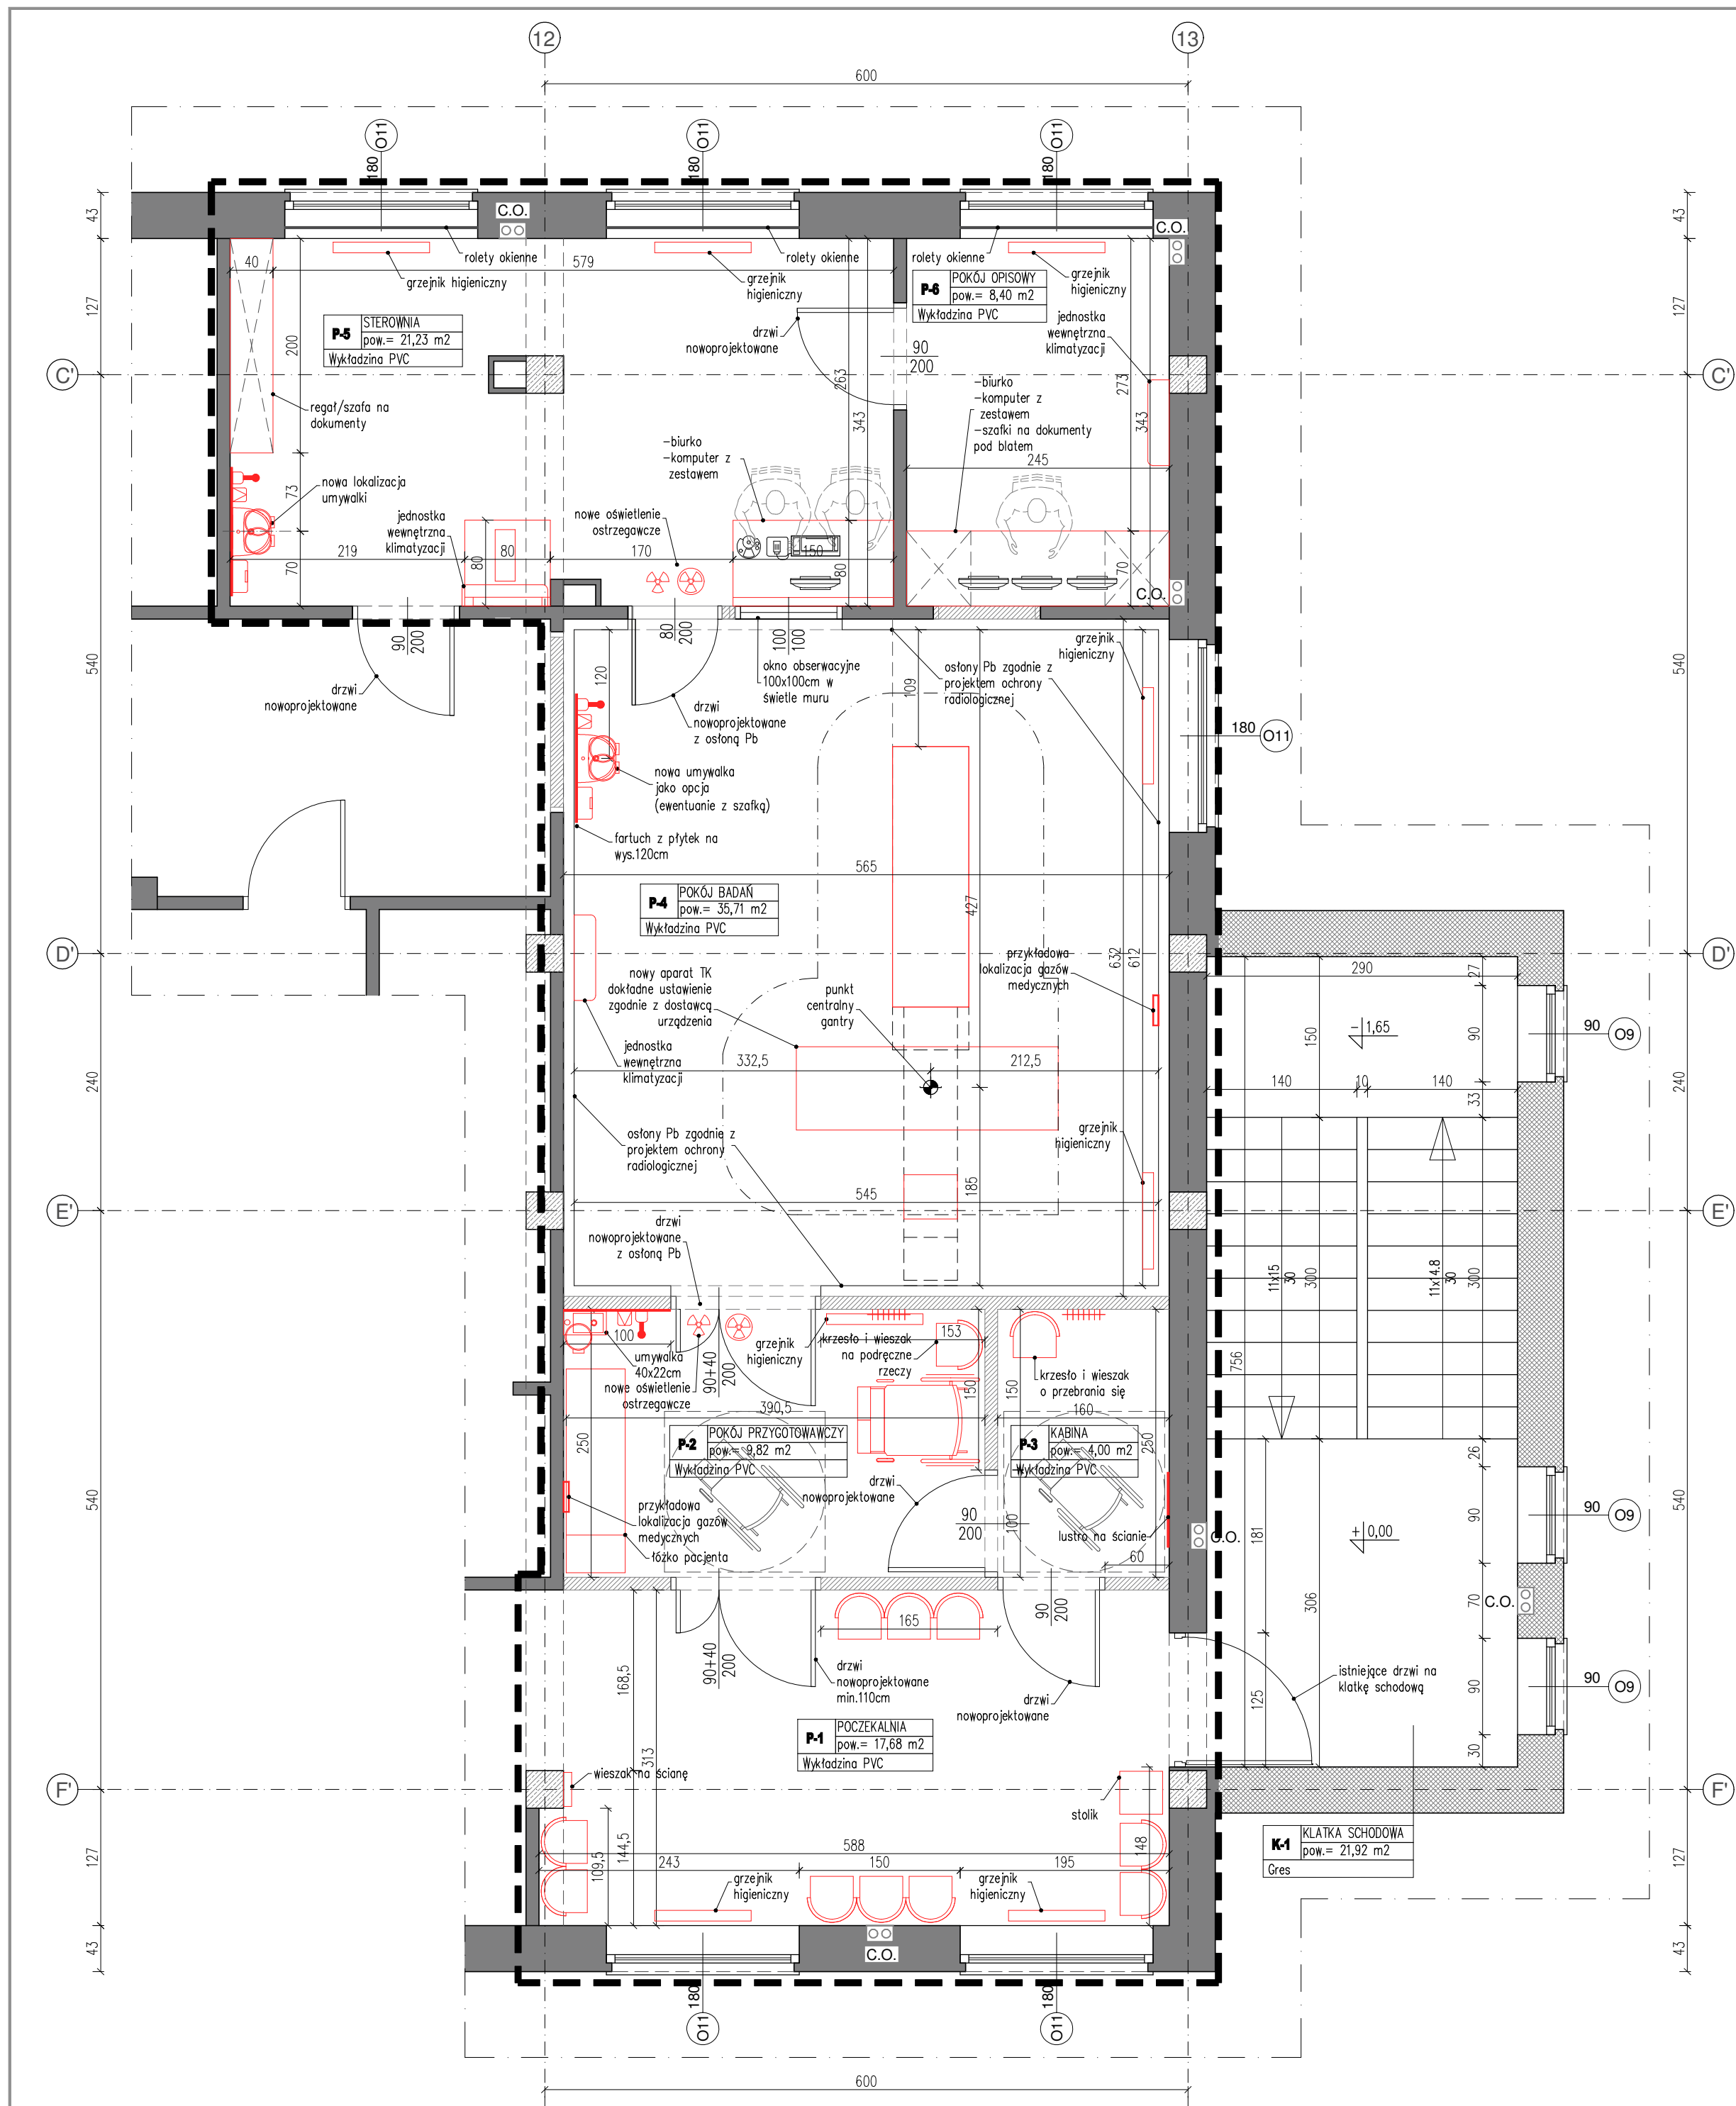

LOKALIZACJA ZAKRESU OPRACOWANIA:

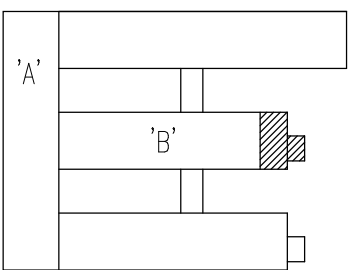

LEGENDA

- ZAKRES OPRACOWANIA
- ŚCIANY ISTNIEJĄCE W ZAKRESIE OPRACOWANIA
- ISTNIEJĄCE SŁUPY ŻELBETOWE
- ŚCIANY PROJEKTOWANE
- ŚCIANY ISTNIEJĄCE POZA ZAKRESEM OPRACOWANIA
- TECHNOLOGIA MEDYCZNA

NAZWA I ADRES OBIEKTU		KONCEPCJA PRZEBUDOWY POMIESZCZEŃ PARTERU BUDYNKU B NA POTRZEBY UTWORZENIA PRACOWNI TK W SZPITALU MCM W MILICZU ul. Grzybowa 1, 56-300 Milicz									
JEDNOSTKA PROJEKTOWA		LEMUR ARCHITEKCI ul. Kurkowa 39 50 - 210 Wrocław									
INWESTOR		Milickie Centrum Medyczne Sp. z o.o. w Miliczu ul. Grzybowa 1, 56-300 Milicz									
BRANŻA		IMIĘ I NAZWISKO		NR. UPR. BUD.		PODPIS					
opracowanie		Maria Kobyłańska		52/DSOKK/2012							
rysował		Rafał Klaus									
STADIUM		koncepcja - PFU		DATA		14.05.2018		SKALA		1:50	
TYTUŁ RYSUNKU										RYS. NR.	
RZUT PARTERU - technologia medyczna										A-02	